
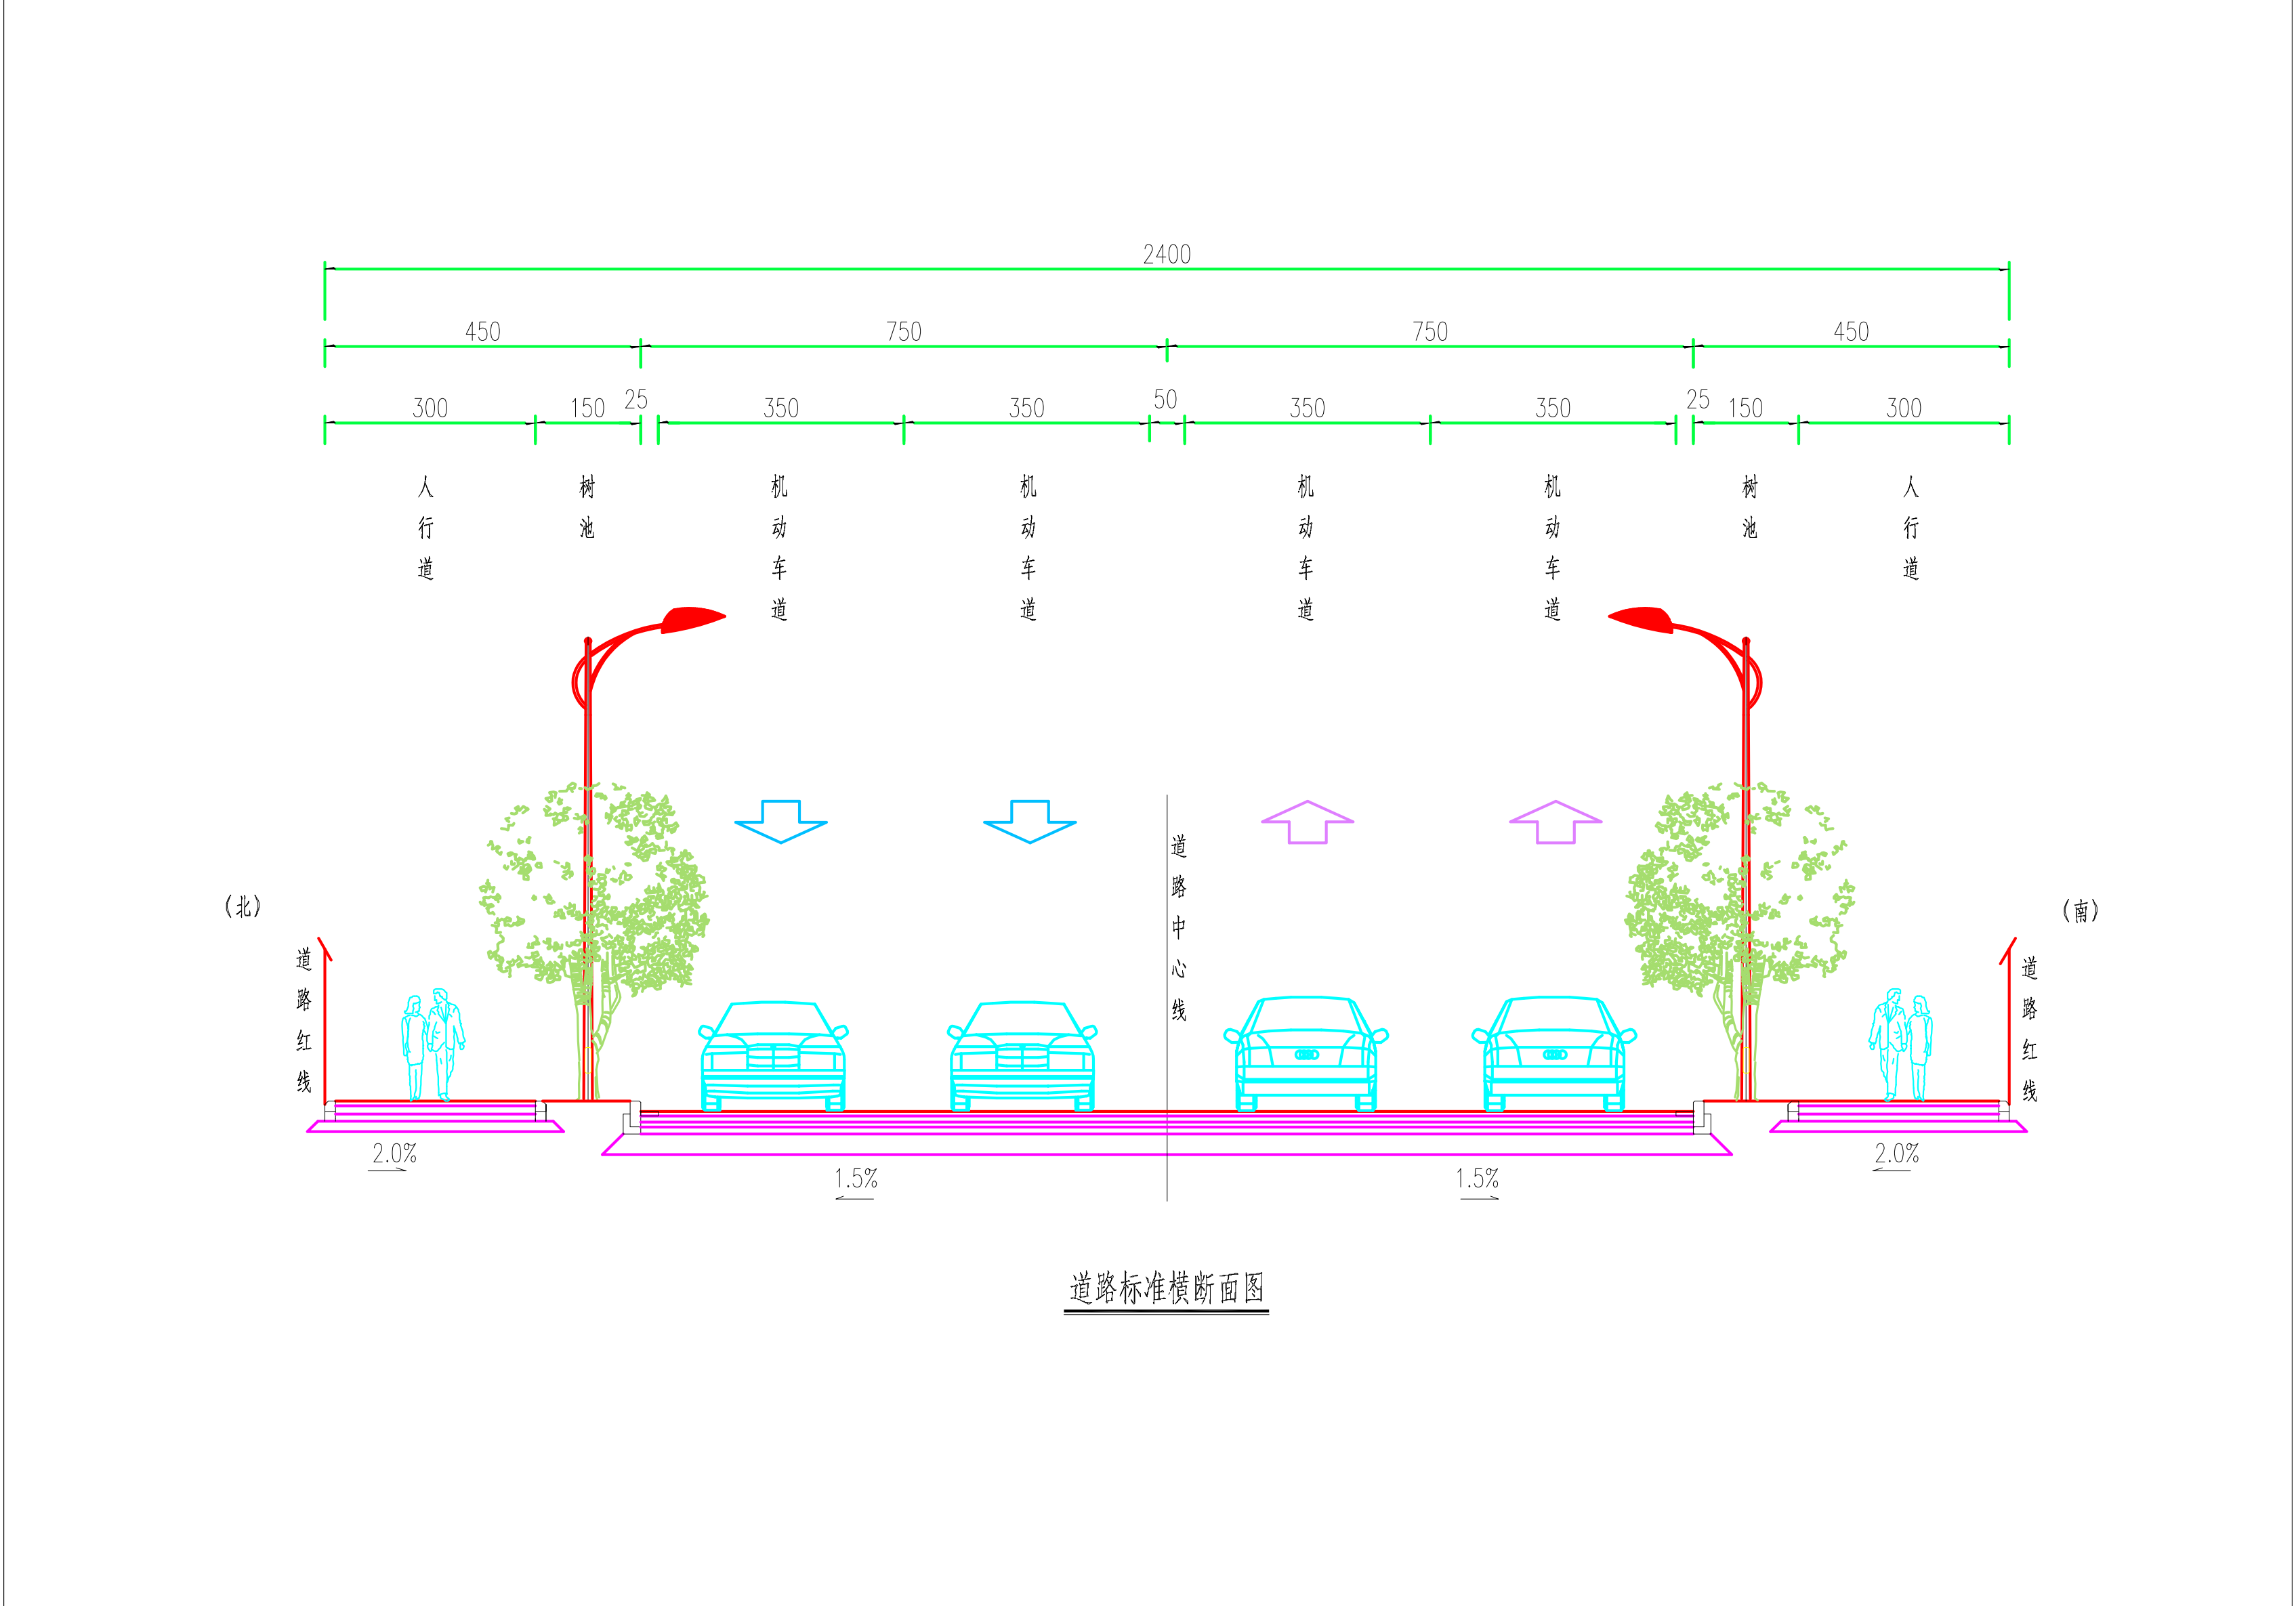
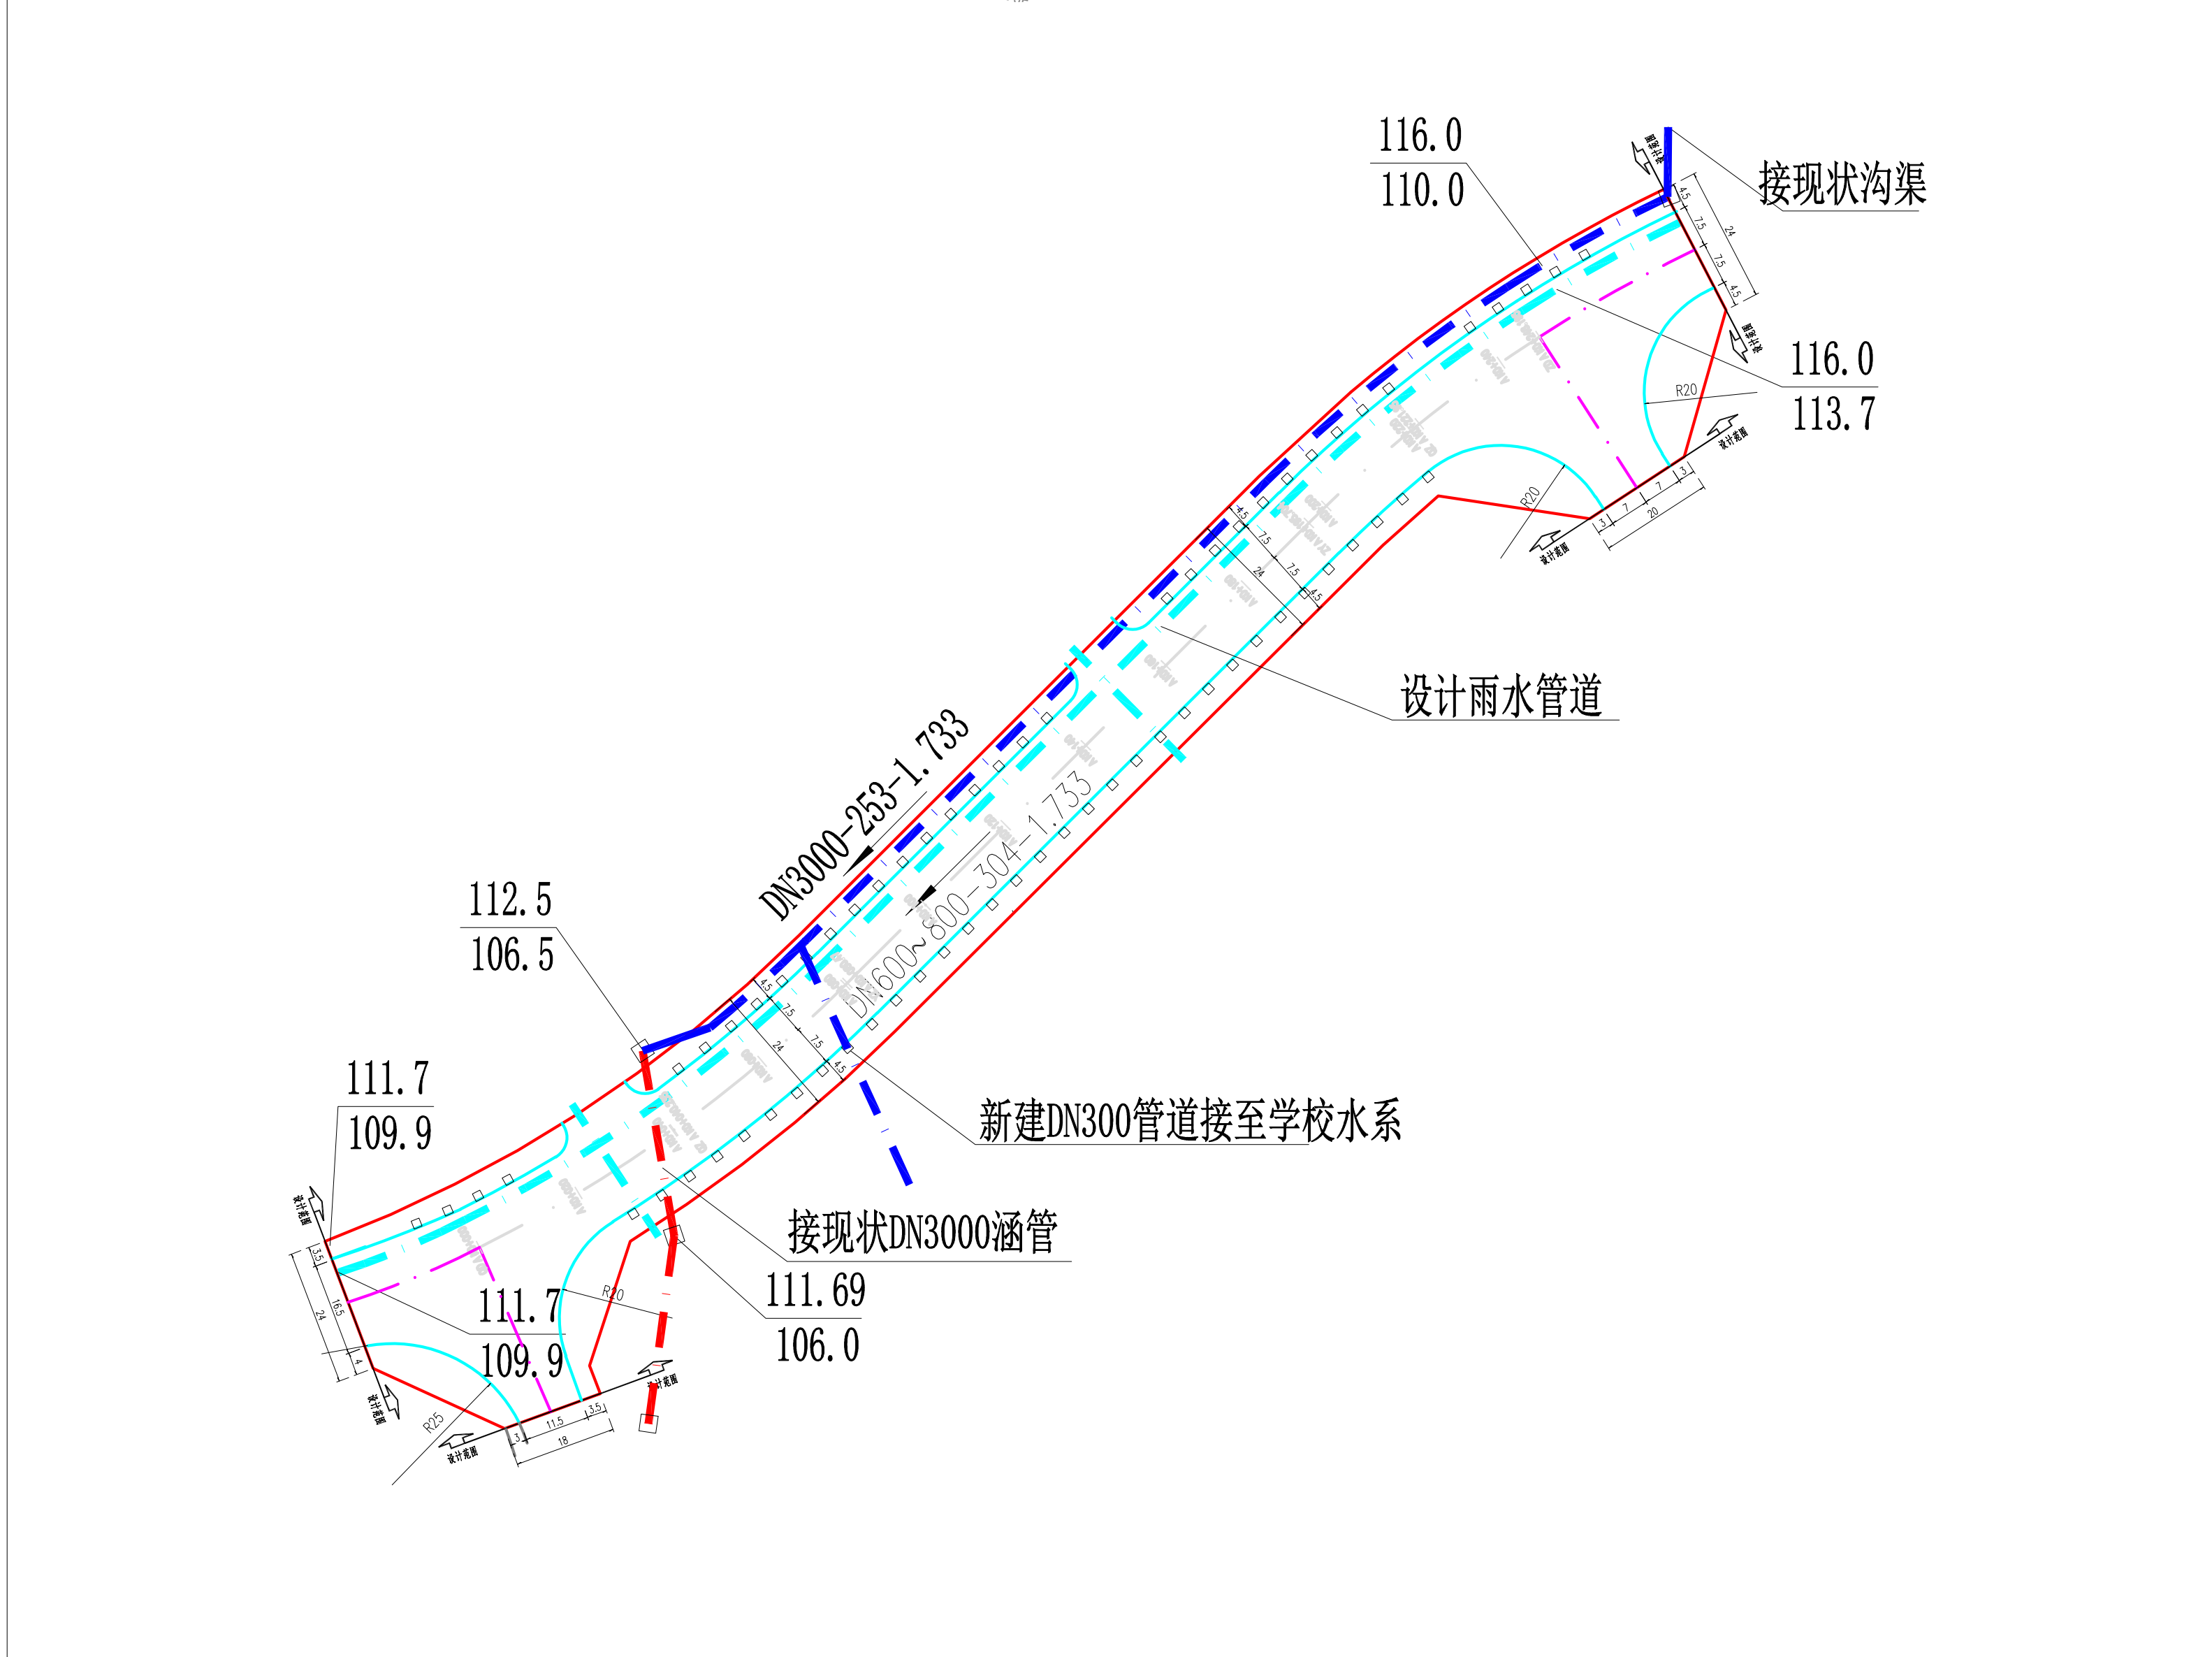


江西师大附中赣江院分校高中部建设项目室外工程方案批前公示牌

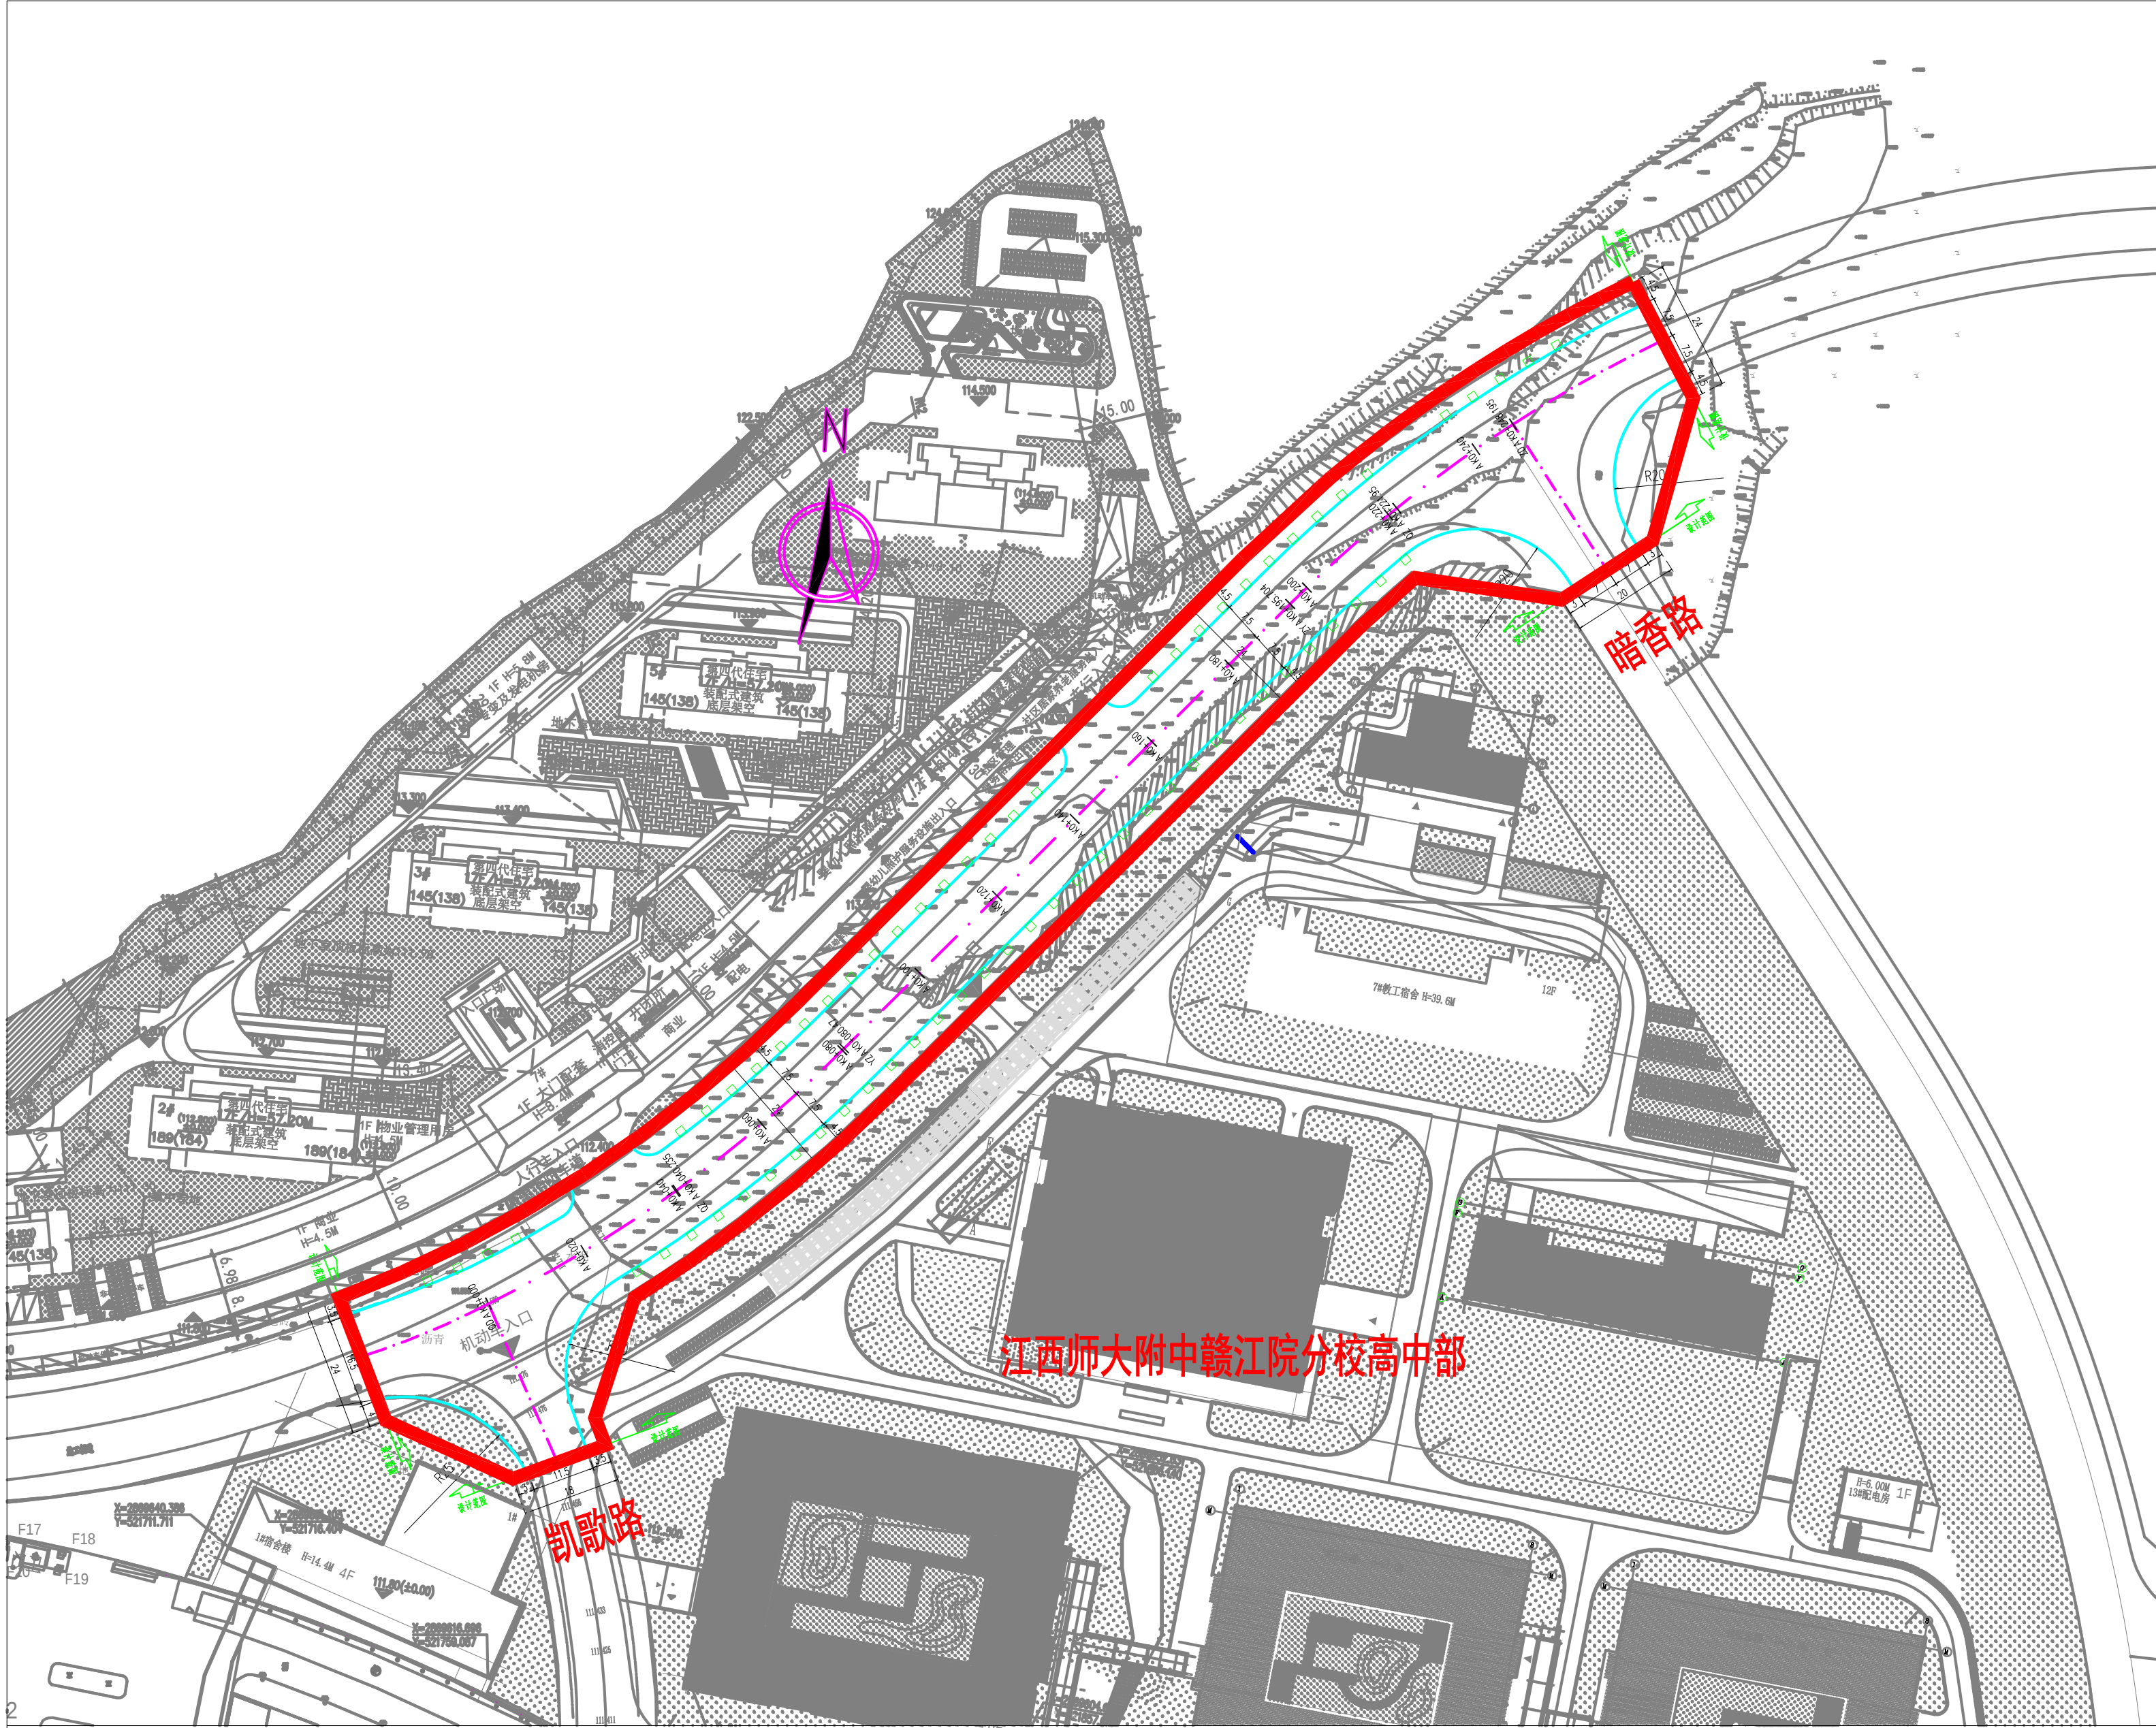

本项目位于赣州中心城区东北部储潭镇规划稀金科创城范围内，是赣县中心城区的重要组成部分，是赣县区扩容提质、品牌形象塑造的重要空间载体。规划区距离赣州章贡区9km，经开区10km，蓉江新区17km，南康区33km，位于赣江的下游，背山面水，是赣县中心城区向东向北发展的重要门户位置。

本项目道路呈西南东北走向，西起凯歌路交叉口（桩号K0+000），东侧终于暗香路交叉口（桩号K0+248.195），路线长度约248.195m（K0+000~K0+248.195）。道路等级为城市次干路，设计速度30km/h，标准段道路红线宽度24m，单幅路形式，双向四车道标准。车行道均采用沥青路面，人行道采用透水砖路面。

现就该方案进行批前公示，项目建设情况征询周边业主和公众的意见和建议。周边业主和公众应当在规定时间内，按照公示要求的方式，向建设单位或者监理单位提交反馈意见，逾期不提交的视为没有意见。

周边业主和公众所提意见应以事实和法律为依据，个人提交反馈意见的应签署真实姓名，住址以及联系方式，组织或单位提交反馈意见的应加盖公章，注明联系人及联系方式。

建设单位：江西富赣工程建设集团有限公司
咨询电话：4440989
监理单位：赣州市自然资源局赣县分局
联系地址：赣县区行政服务中心东塔楼8楼804室
联系电话：0797-4440038
意见反馈邮箱：gxzrzy4440038@163.com
公示时间：2025年7月7日-2025年7月15日（七个工作日）